



BETONOVÁ STŘEŠNÍ KRYTINA BETONPRES
 LAŽOVÁNÍ
 PŘEKRÝVACÍ PRUH PAROPROPUSTNÉ FÓLIE
 KONTRALAŤ
 PAROPROPUSTNÁ FÓLIE
 BEDNĚNÍ TL. 20 MM
 KROKEV

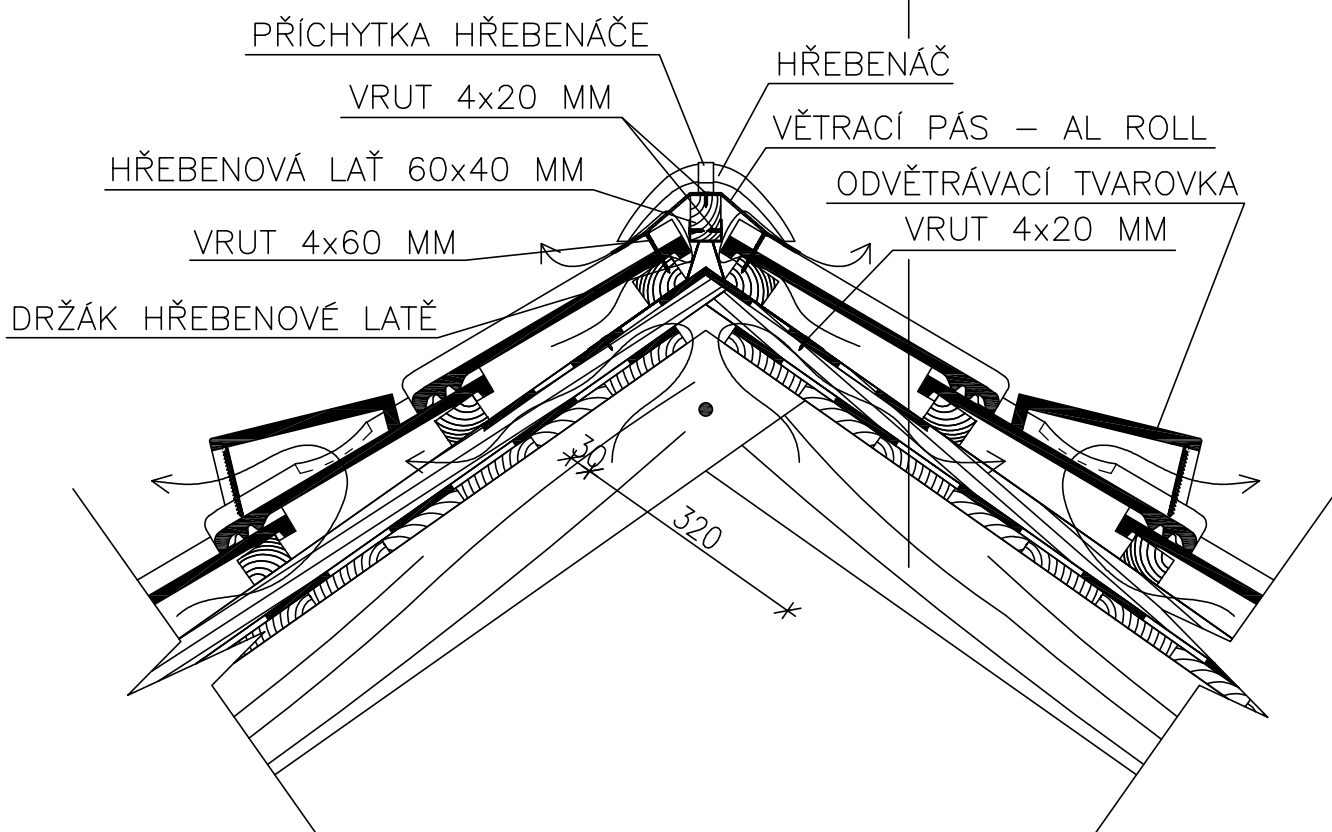

 Betopres <small>Patron českých střech</small>	Betopres a.s. Kočín 45, 375 01 Temelín
OBSAH: DETAIL HŘEBENE DHV VE PŘEKRYTÁ 1/2 PÁSEM FÓLIE ODVĚTRÁVANÉ PODSTŘEŠÍ	MĚŘÍTKO: 1:10 ROZMĚR: A4